


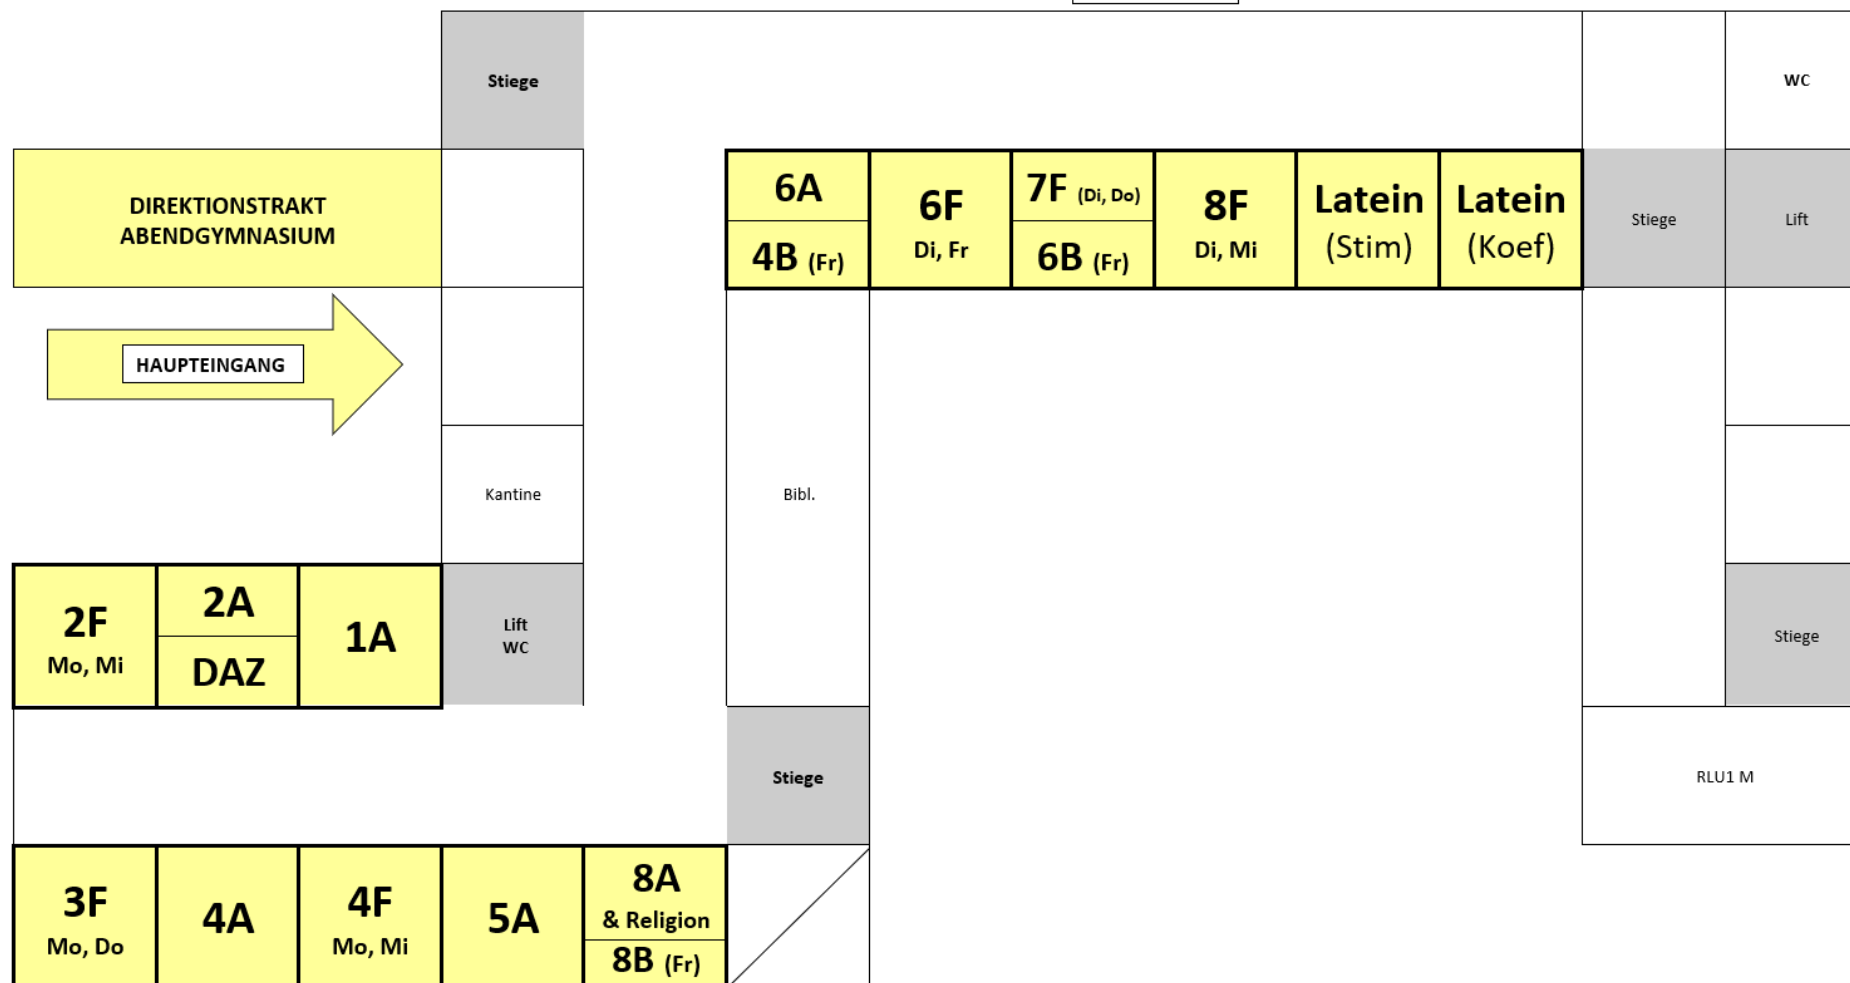

PARTERRE NORDTRAKT + SÜDTRAKT

NORDTRAKT



SÜDTRAKT